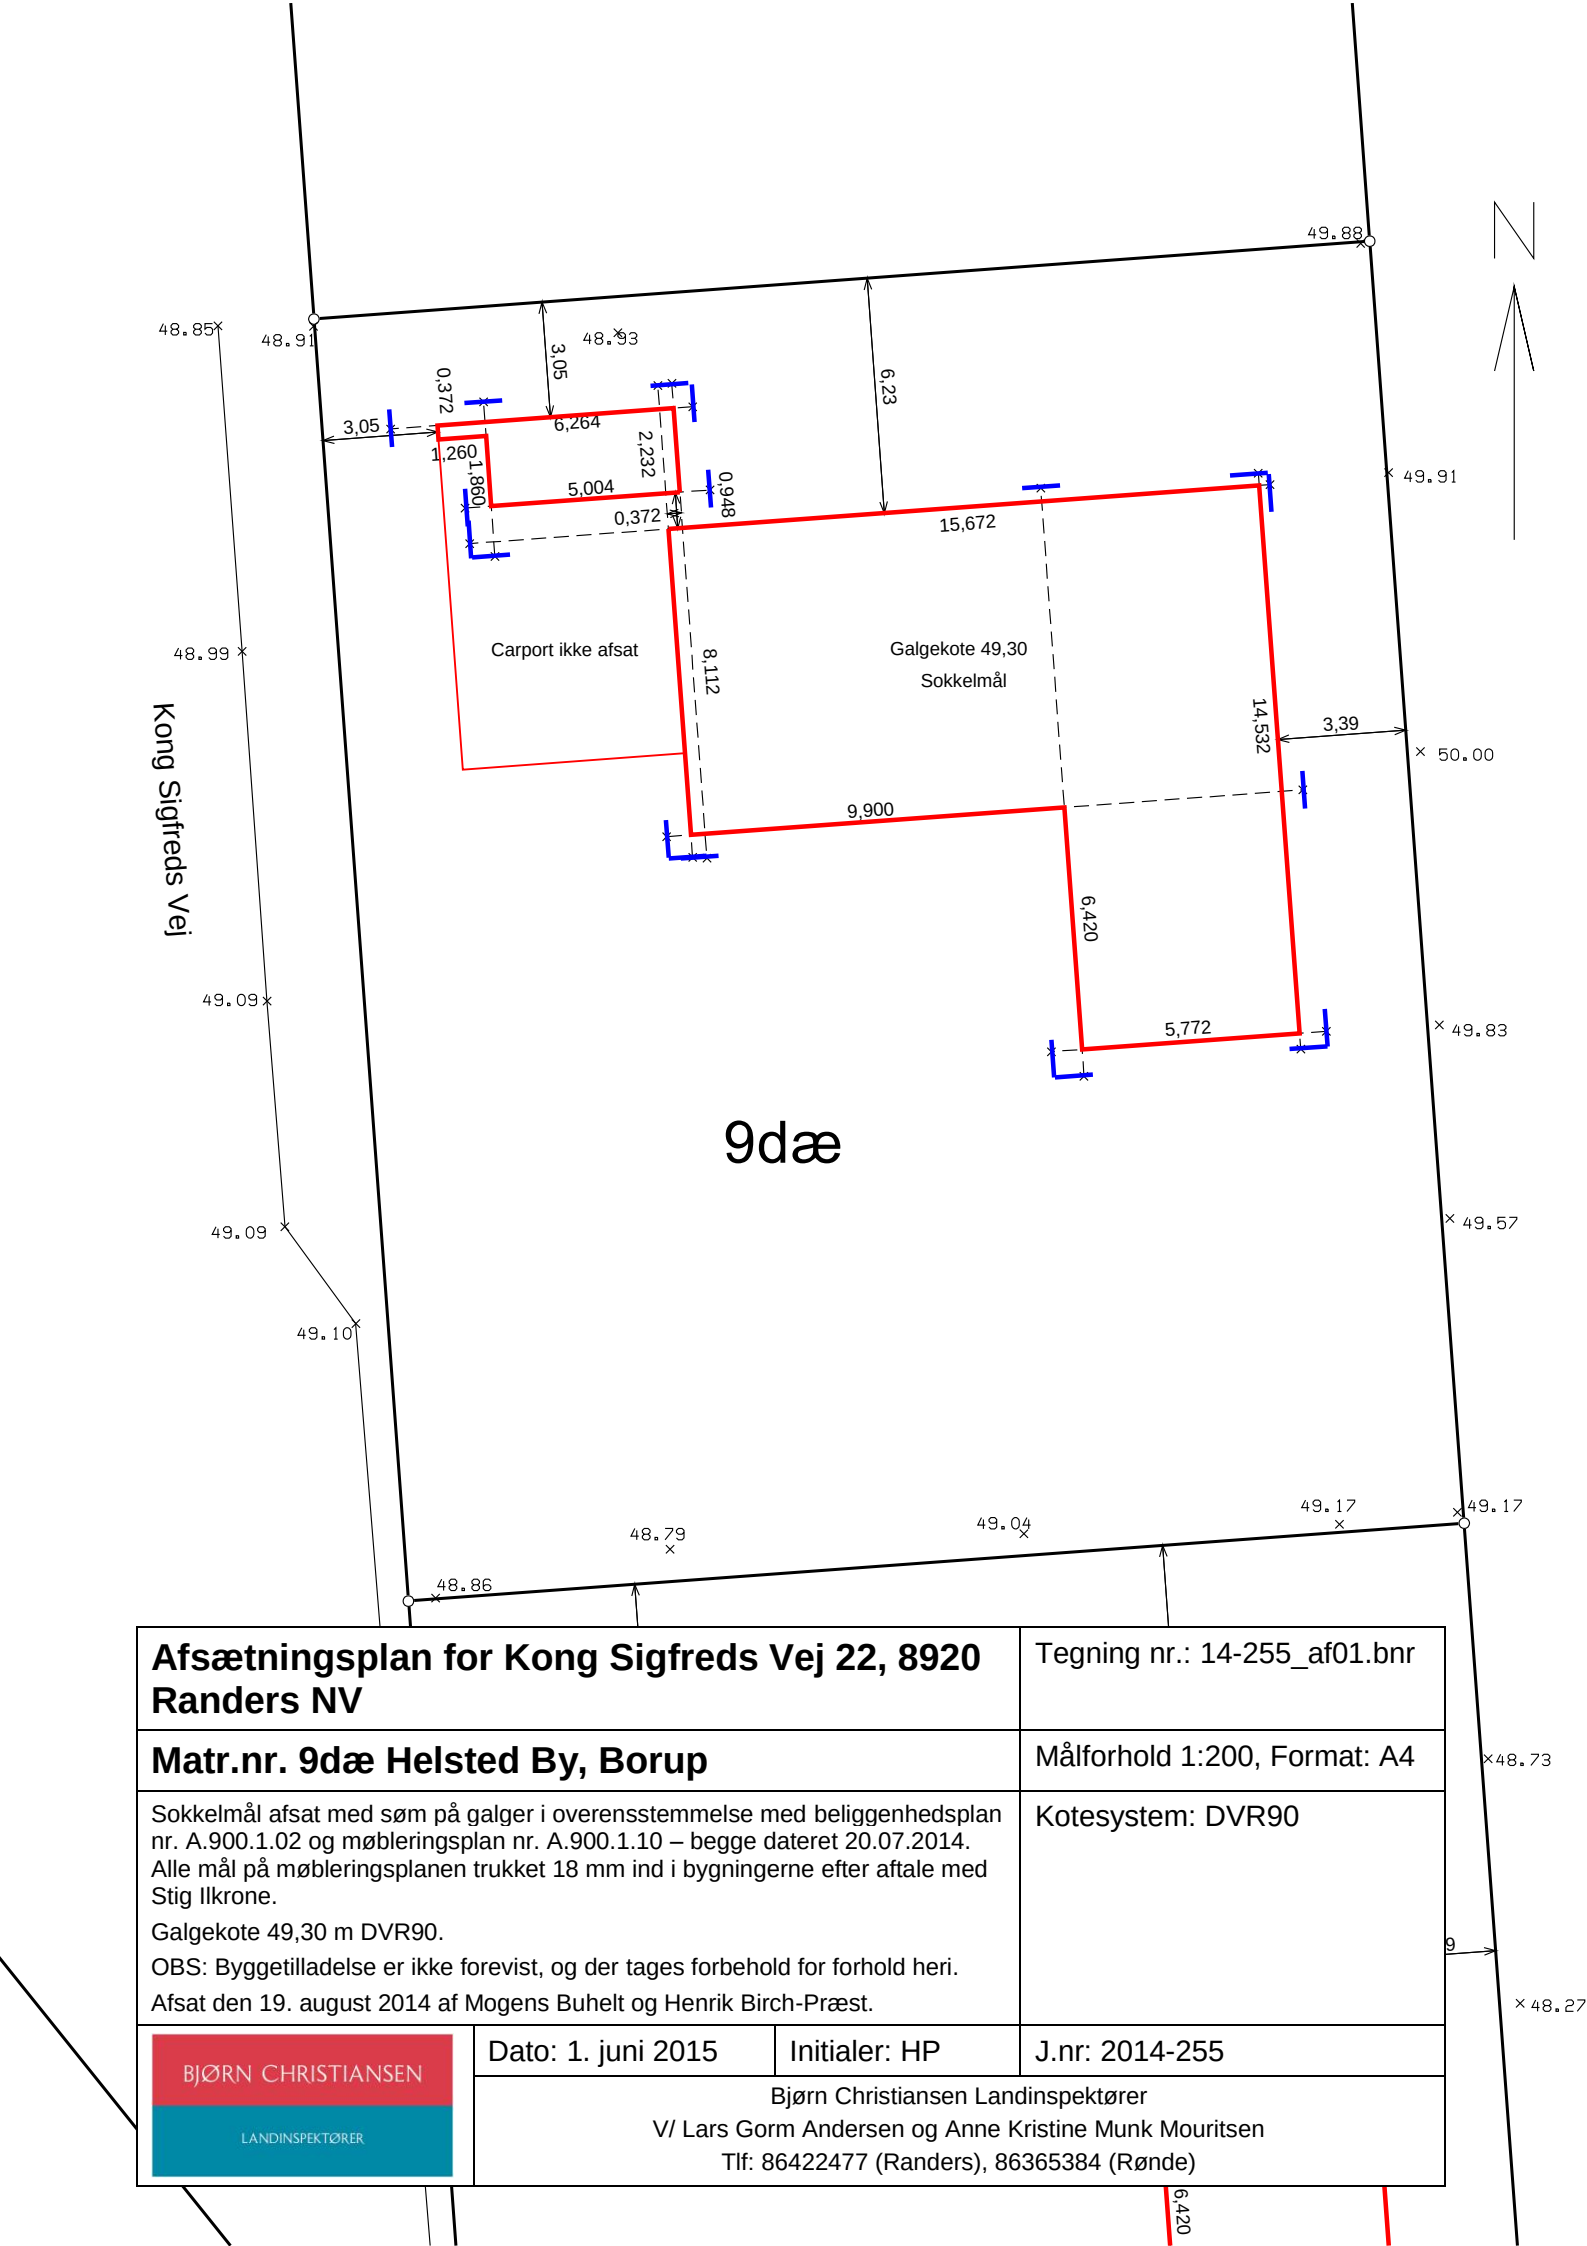

Afsætningsplan for Kong Sigfreds Vej 22, 8920 Randers NV		Tegning nr.: 14-255_af01.bnr
Matr.nr. 9dæ Helsted By, Borup		Målforhold 1:200, Format: A4
Sokkelmål afsat med søm på galger i overensstemmelse med beliggenhedsplan nr. A.900.1.02 og møbleringsplan nr. A.900.1.10 – begge dateret 20.07.2014. Alle mål på møbleringsplanen trukket 18 mm ind i bygningerne efter aftale med Stig Ilkrone. Galgekote 49,30 m DVR90. OBS: Byggetilladelse er ikke forevist, og der tages forbehold for forhold heri. Afsat den 19. august 2014 af Mogens Buhelt og Henrik Birch-Præst.		Kotesystem: DVR90
BJØRN CHRISTIANSEN LANDINSPEKTØRER	Dato: 1. juni 2015 Initialer: HP	J.nr: 2014-255
	Bjørn Christiansen Landinspektører V/ Lars Gorm Andersen og Anne Kristine Munk Mouritsen Tlf: 86422477 (Randers), 86365384 (Rønde)	